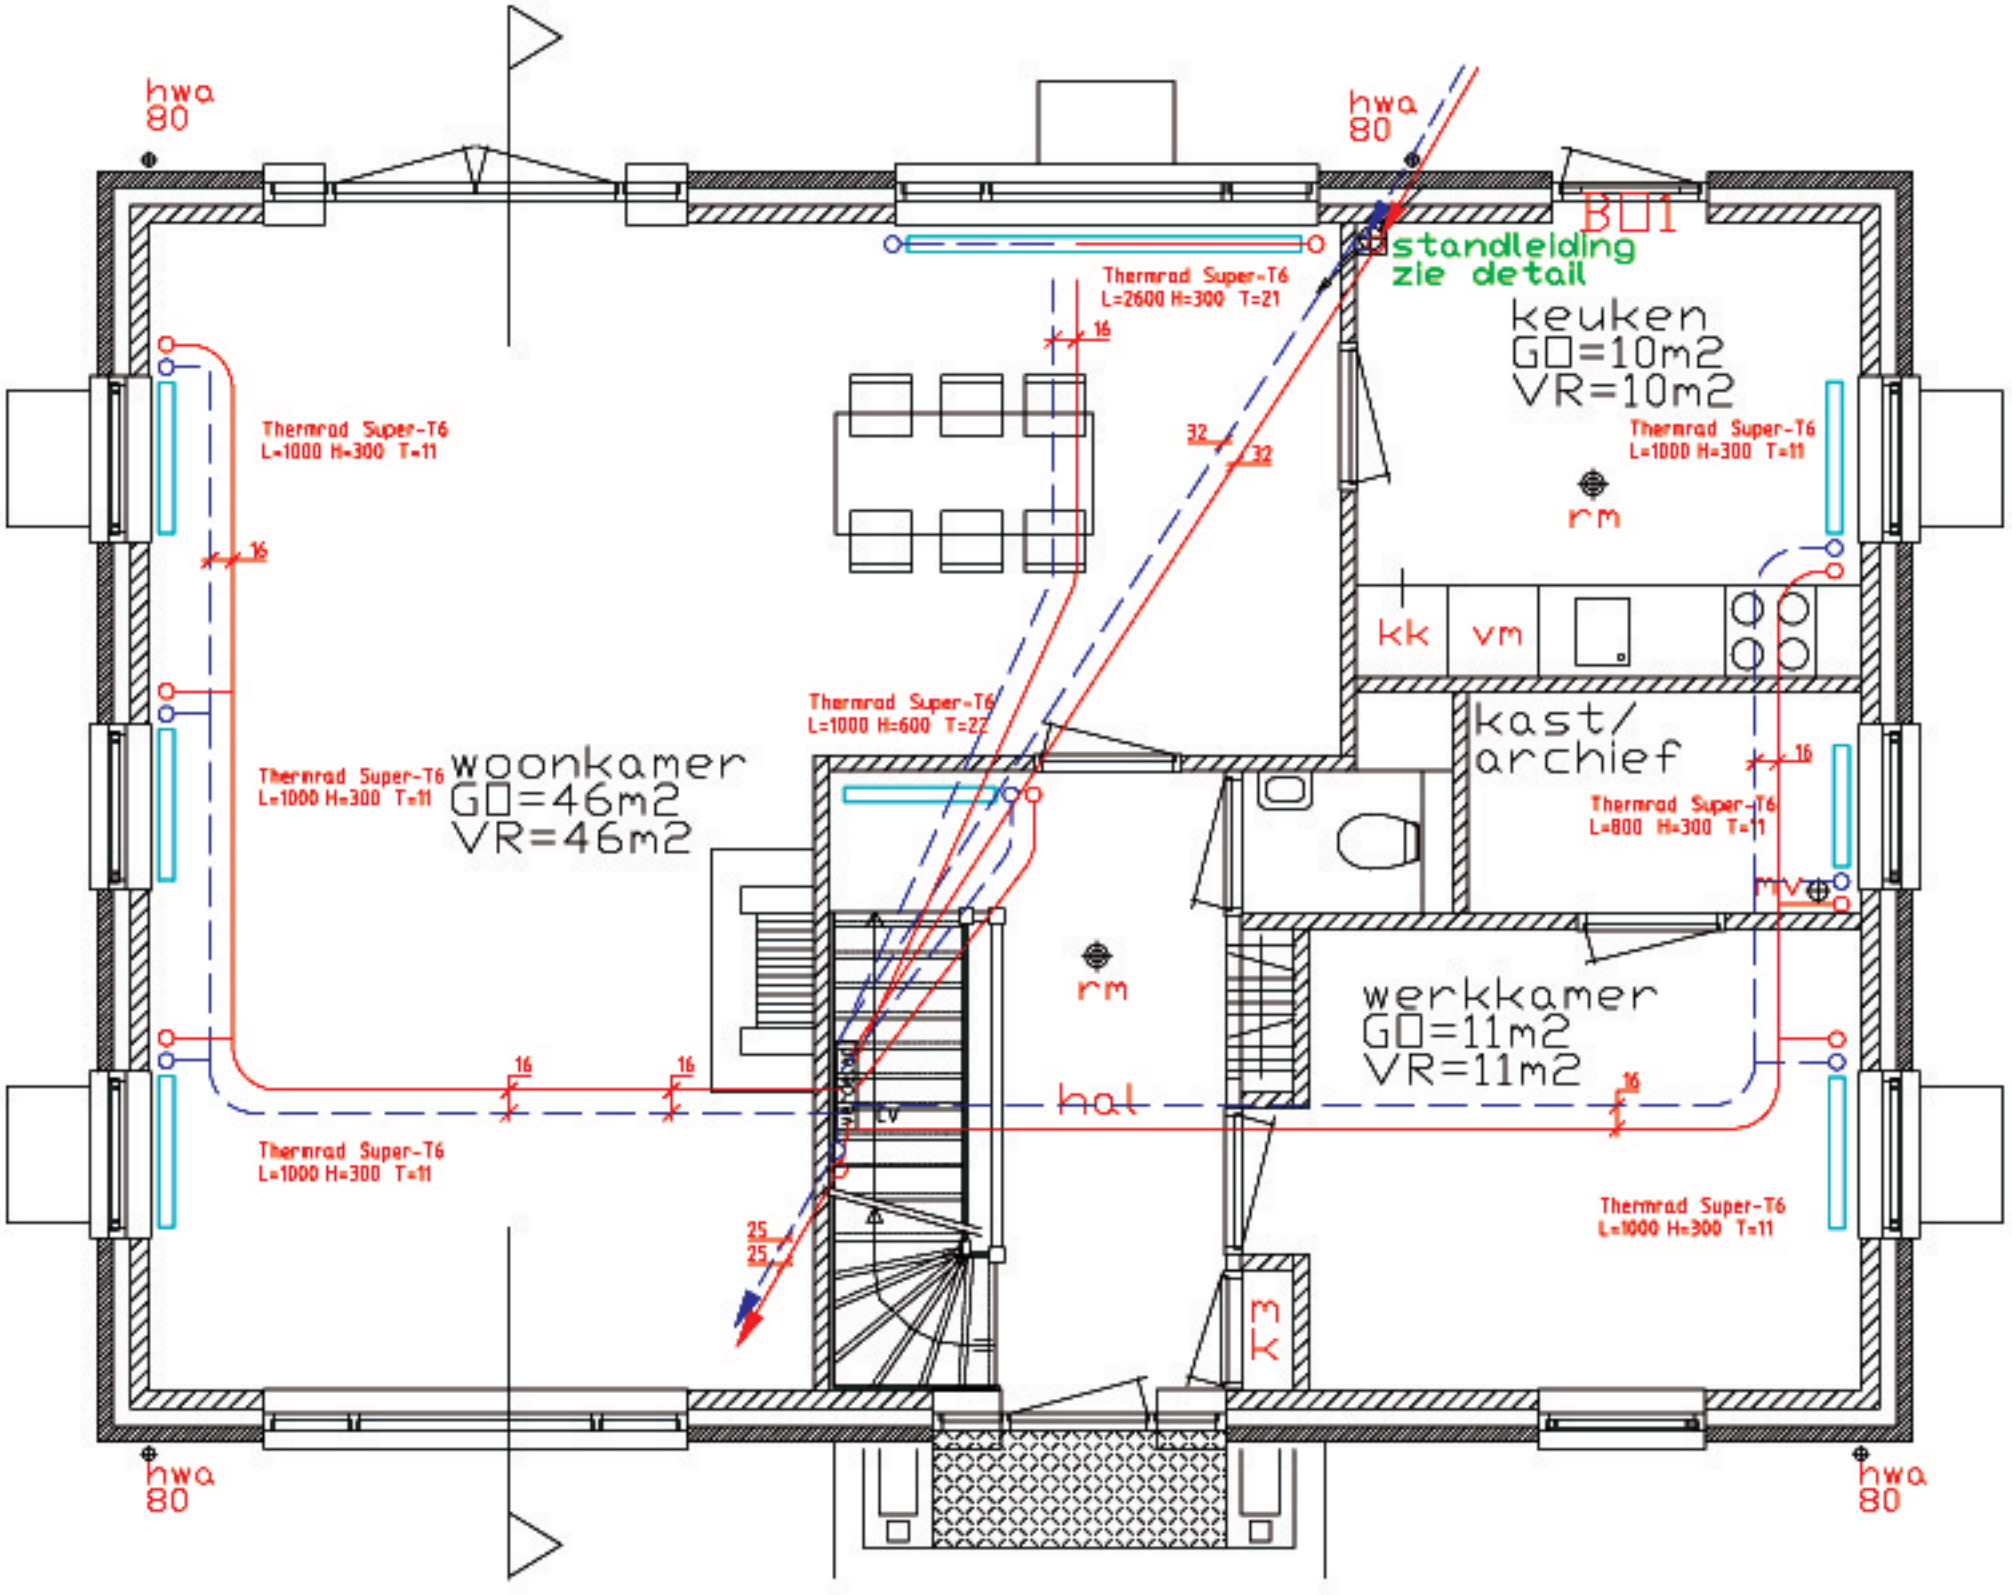
hwa 80
hwa 80
hwa 80
hwa 80
BUI
standleiding zie detail
keuken GO=10m2 VR=10m2
Thermrad Super-T6 L=2600 H=300 T=21
Thermrad Super-T6 L=1000 H=300 T=11
Thermrad Super-T6 L=1000 H=300 T=11
Thermrad Super-T6 L=1000 H=600 T=22
Thermrad Super-T6 L=1000 H=300 T=11
Thermrad Super-T6 L=800 H=300 T=11
Thermrad Super-T6 L=1000 H=300 T=11
Thermrad Super-T6 L=1000 H=300 T=11
woonkamer GO=46m2 VR=46m2
kast/ archief
werkkamer GO=11m2 VR=11m2
hal
rm
rm
rm
kk
vm
16
16
16
16
16
32
32
25
25
LV